


Trekkap, Draaikap, Gek of Regenkap
indien gewenst met Vogelgaas of vonkenvanger

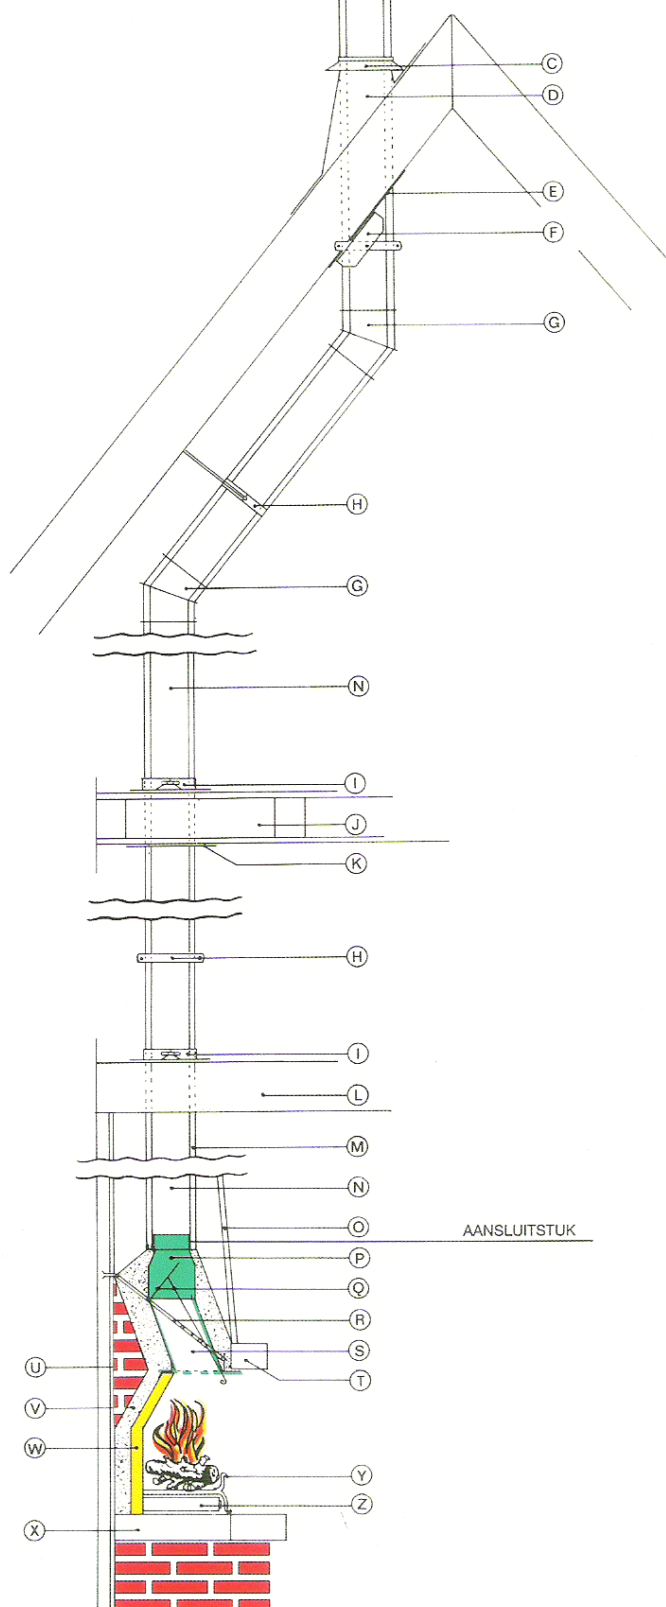

- A GAAS OMHULSEL (INDIEN NODIG)
- B TREKKENDE KAP
- C STORMKRAAG
- D LODEN SLAB
- E BRAND-SEPERATIEPLAAT HELLEND IN 2 DELEN
- F DAK-BEVESTIGINGSBEUGEL
- G VASTE BOCHT
- H MUURBEUGEL OF OMKOKERINGS BEUGEL
- I VERDIEPINGSONDERSTEUNING
- J HOUTEN BALKLAAG
- K BRAND-SEPARATIEPLAAT PLAT
- L BETONVLOER
- M VULLING: KERAMISCHE DEKEN
- N DUBBELWANDIGE GEÏSOLEERDE PIJP
(HOLETHERM GEKEURD) NEN 6062
94CVB0486
- O BOEZEM: GIPSPLAAT OF STEENGAAS ETC.
- P VERLOOPSTUK Φ OP ϕ
- Q REGELKLEP MET KLEPLICHTER
- R TREKSTANG
- S ROOKKAP VAN METAAL
- T SIERBALK ETC.
- U METSELWERK
- V VERMICULITE
(VERPLICHT I.V.M. GARANTIE)
- W INBOUWMANTEL
- X ONDERGROND: MIN. 8 CM. STEEN OF BETON
- Y VUURKORF
- Z ASLADE

Bij de doorvoering van een afvoerkanaal door een voer en/of dakbeschot dient volgens algemeen geldend bouwvoorschrift de diameter van het doorvoergat minimaal 10 cm. groter te zijn dan de buitendiameter van het afvoersysteem.